


INSTALAÇÃO DE ENTRADA DE VÃOS

Corte Horizontal :

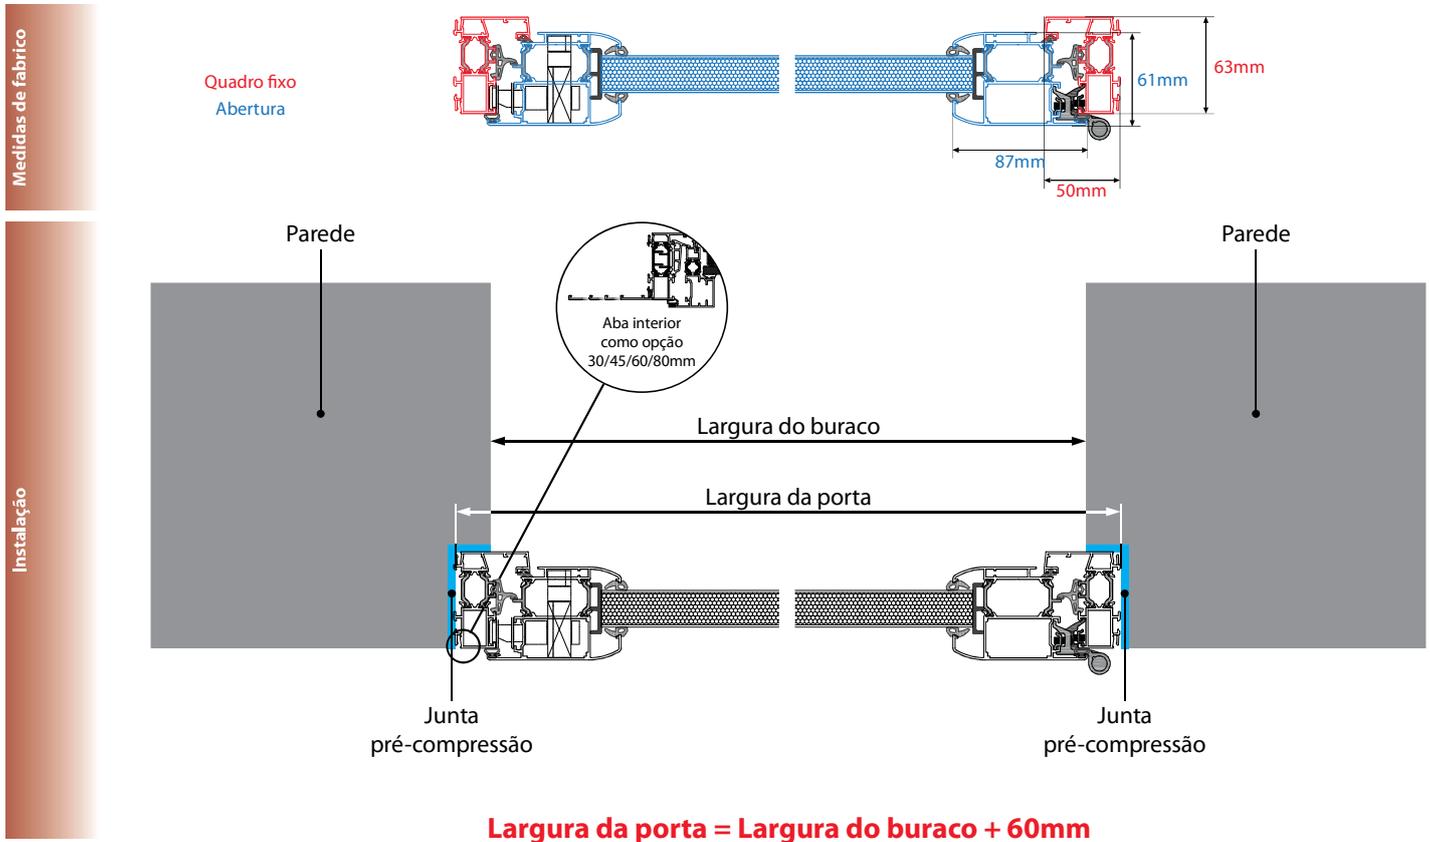

Corte Vertical:

