


INSTALAÇÃO DE RENOVAÇÃO

Corte horizontal :

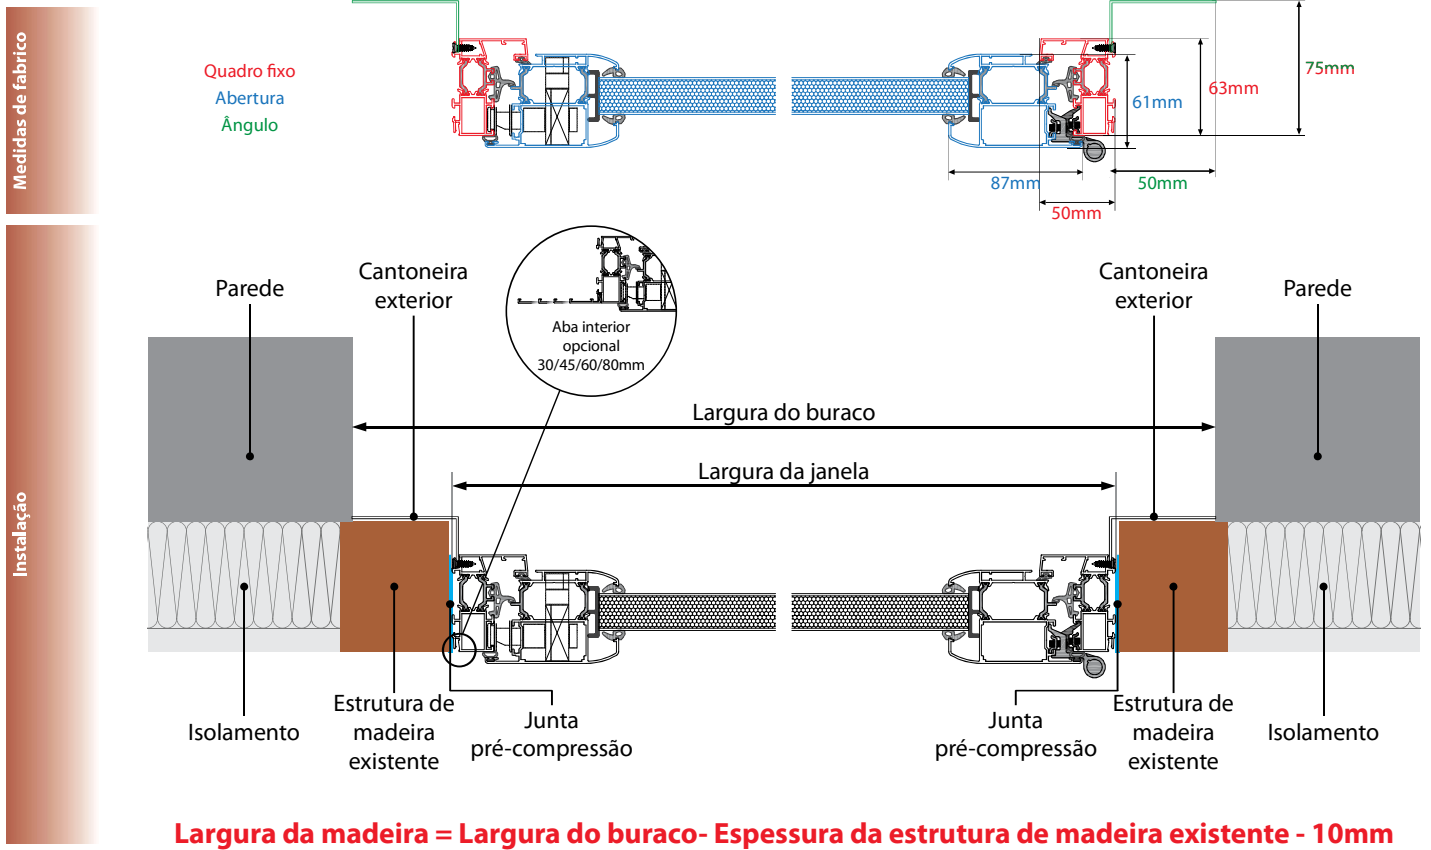

Corte vertical :

